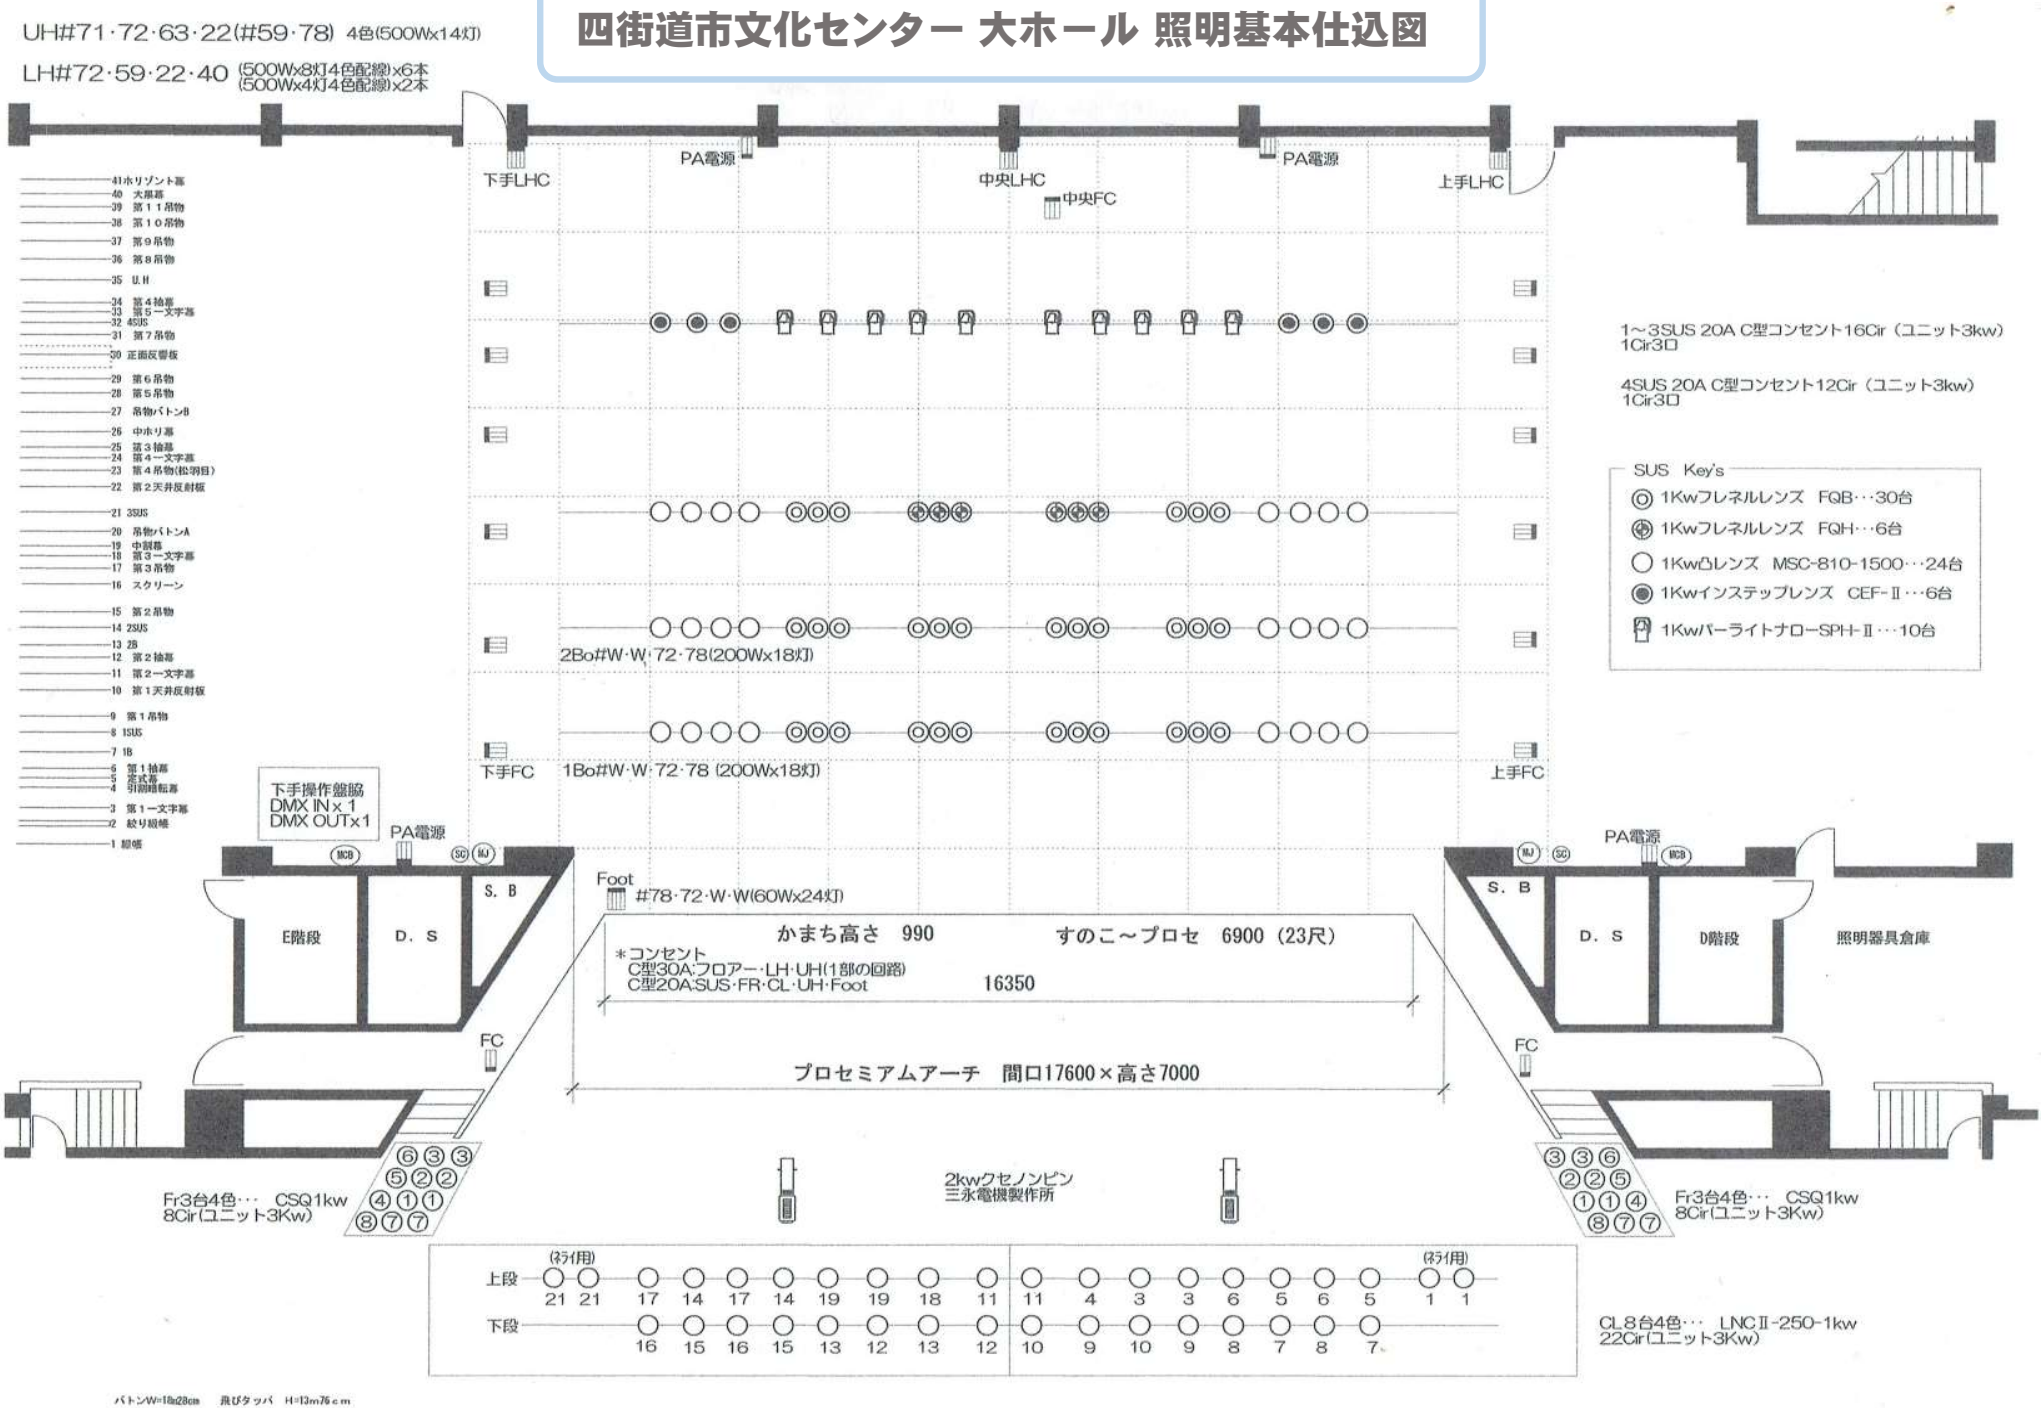四街道市文化センター 大ホール 照明基本仕込図