


客席図面：定員943席（一般席927席+可動席10席+車いす6席）



舞台図面

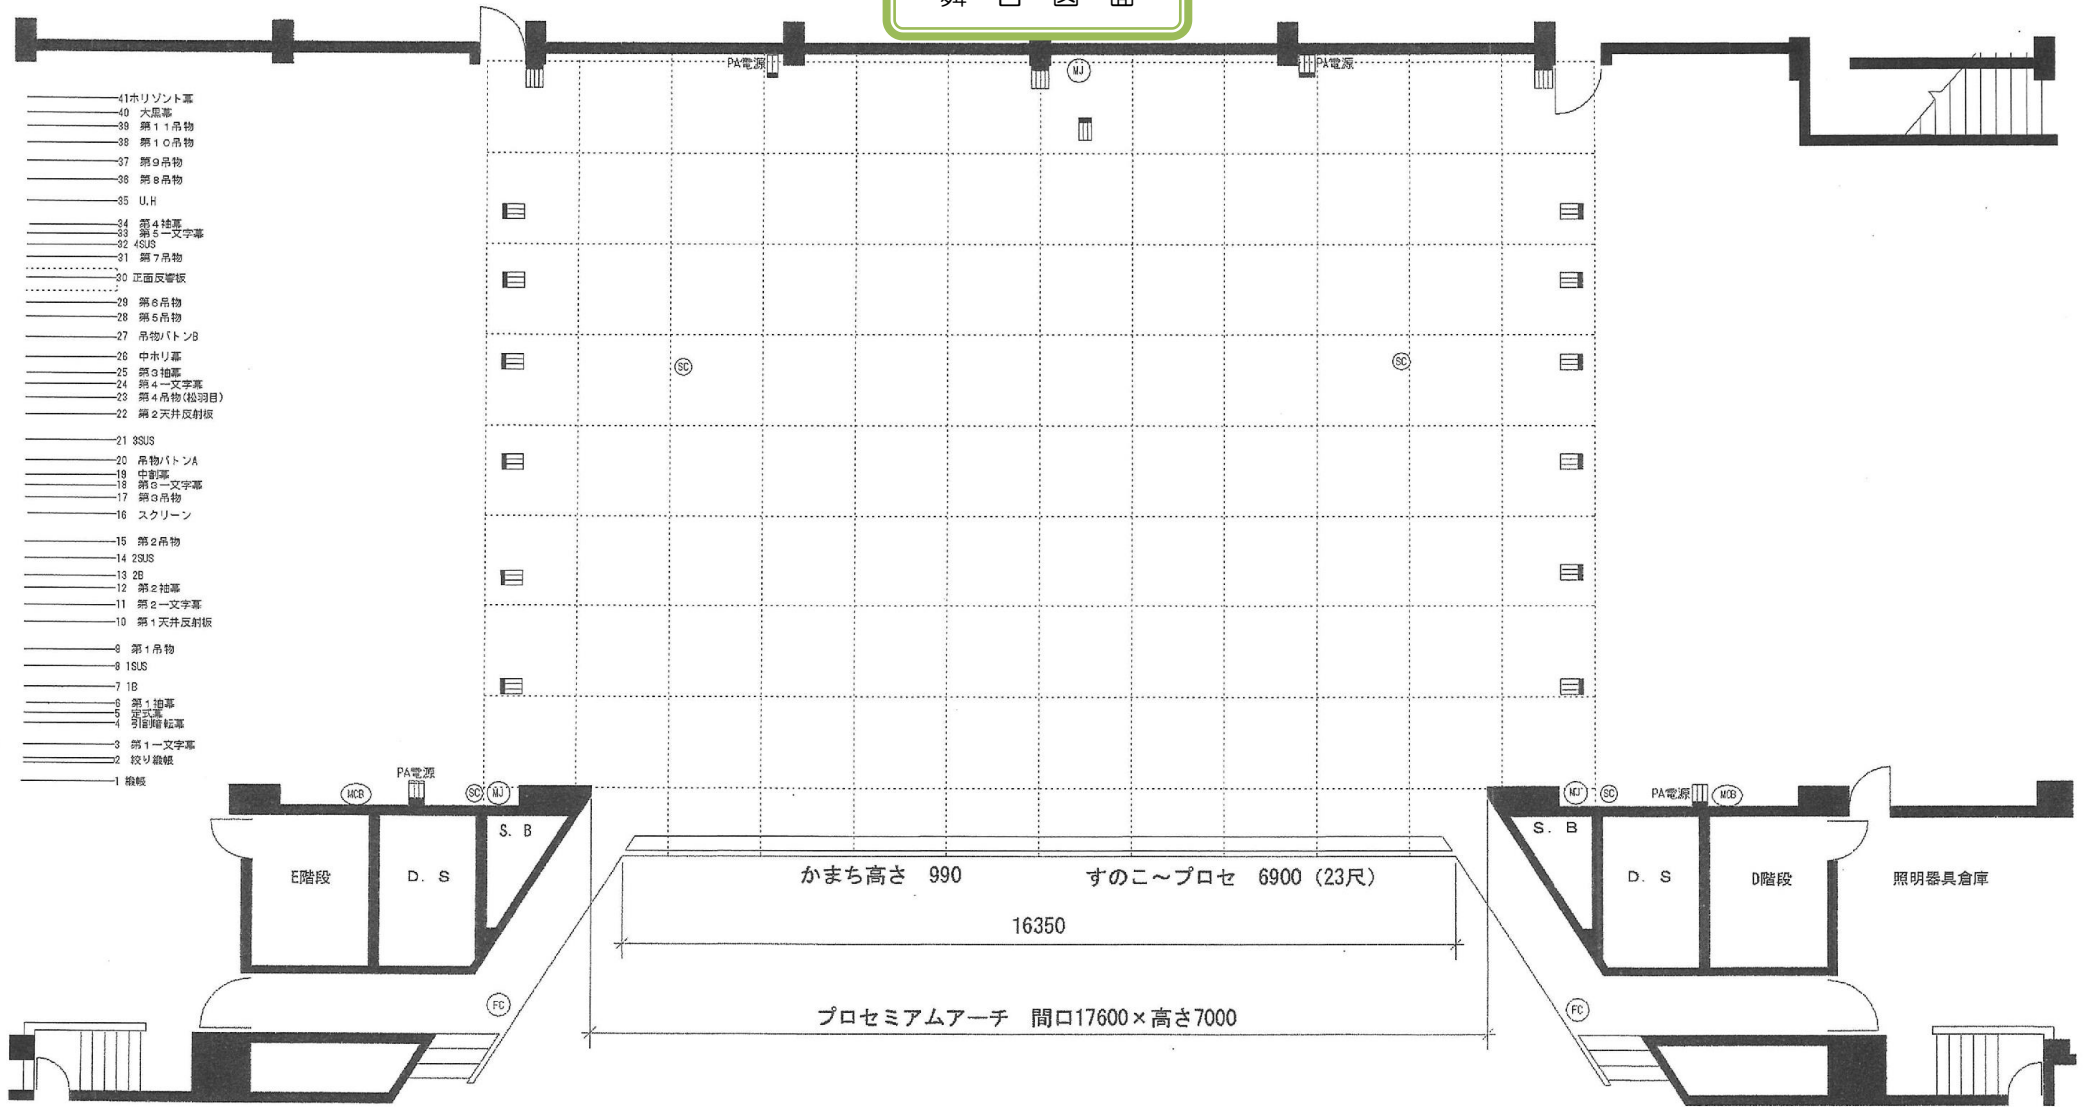


1 緞帳	9 第1吊物	17 第3吊物	25 第3袖幕	33 第5一文字幕	41 大ホリゾン幕
2 定形絞り緞帳	10 第1天井反射板(上手 下手)	18 第3一文字幕	26 中ホリゾン幕	34 第4袖幕	舞台 C型 90A 2~4ケ口用
3 第1一文字幕	11 第2一文字幕	19 中割幕	27 吊物 Bボタン	35 大ホリゾンライト	(FC) 花道 C型 30A2ケ口用×2個
4 引割暗転幕	12 第2袖幕	20 吊物 Aボタン	28 第5吊物	36 第8吊物	(SC) スピーカーコンセント
5 定式幕	13 第2ポーターライト	21 第3サスペンションライト	29 第6吊物	37 第9吊物	(MJ) 壁付マイクジャック
6 第1袖幕	14 第2サスペンションライト	22 第2天井反射板(上手 下手)	30 正面反射板	38 第10吊物	(MCR) 壁付 MCR
7 第1ポーターライト(第1一文字幕吊り)	15 第2吊物	23 第4吊物(松羽目)	31 第7吊物	39 第11吊物	
8 第1サスペンションライト	16 スクリーン	24 第4一文字幕	32 第4サスペンションライト	40 バック幕	

ボタンW=18mm 飛びタツバ H=13mm 76mm 1SUS~3SUS T型 2.0A 1.6回路 4SUS T型 2.0A 1.2回路

楽屋・リハーサル室見取り図

1F

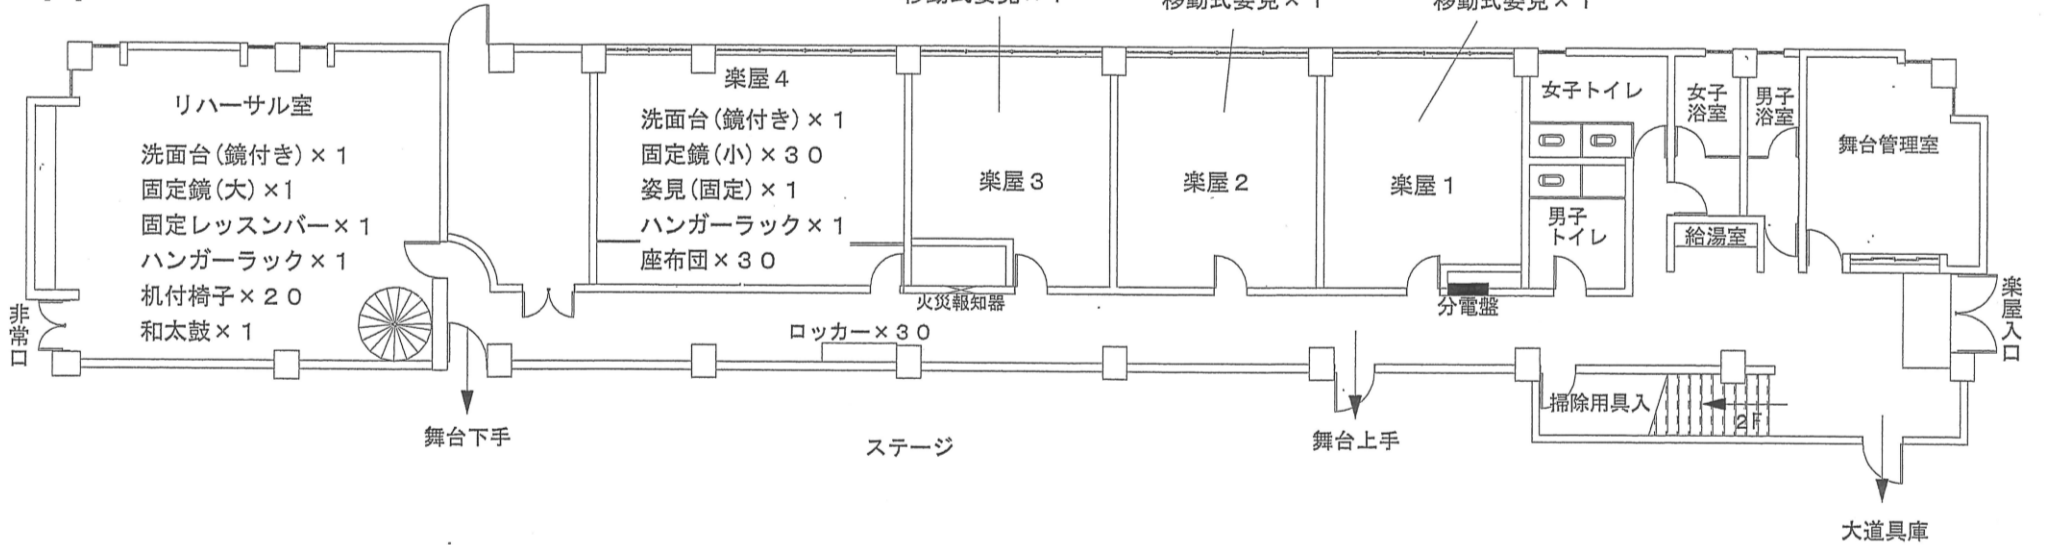

2F

